



План - застройка площадки проведения демонстрационного экзамена по компетенции Туризм (размеры в мм)

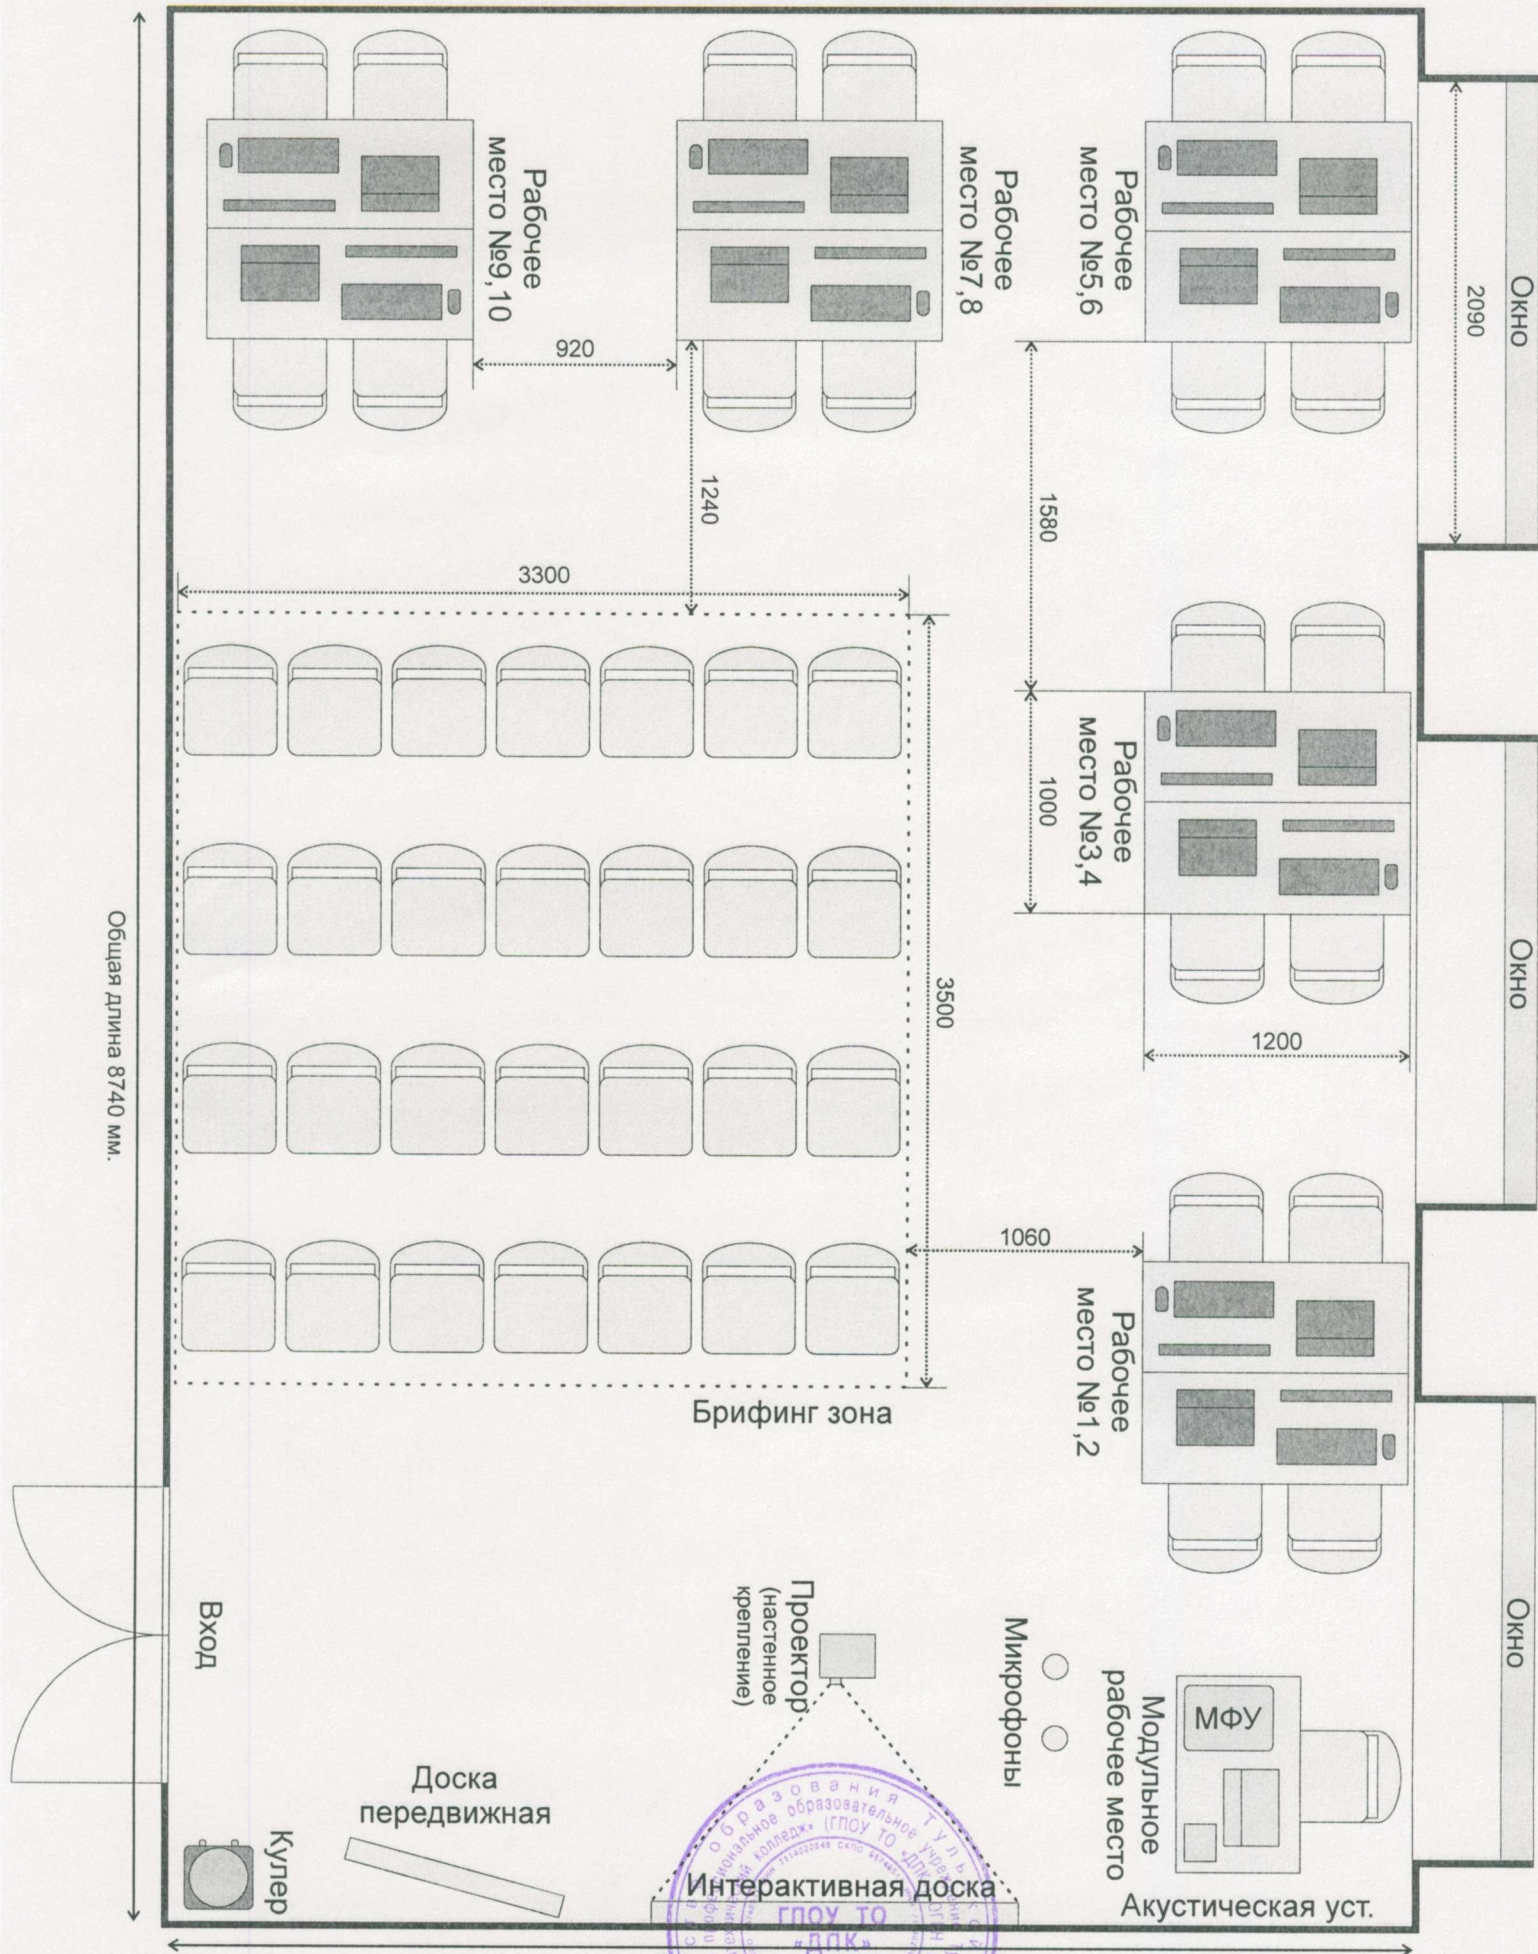

Директор ГПОУ ТО «ДПК»

/Т.А. Советова/

План - застройка площадки проведения демонстрационного экзамена по компетенции Туризм (зона экспертов) (размеры в мм)

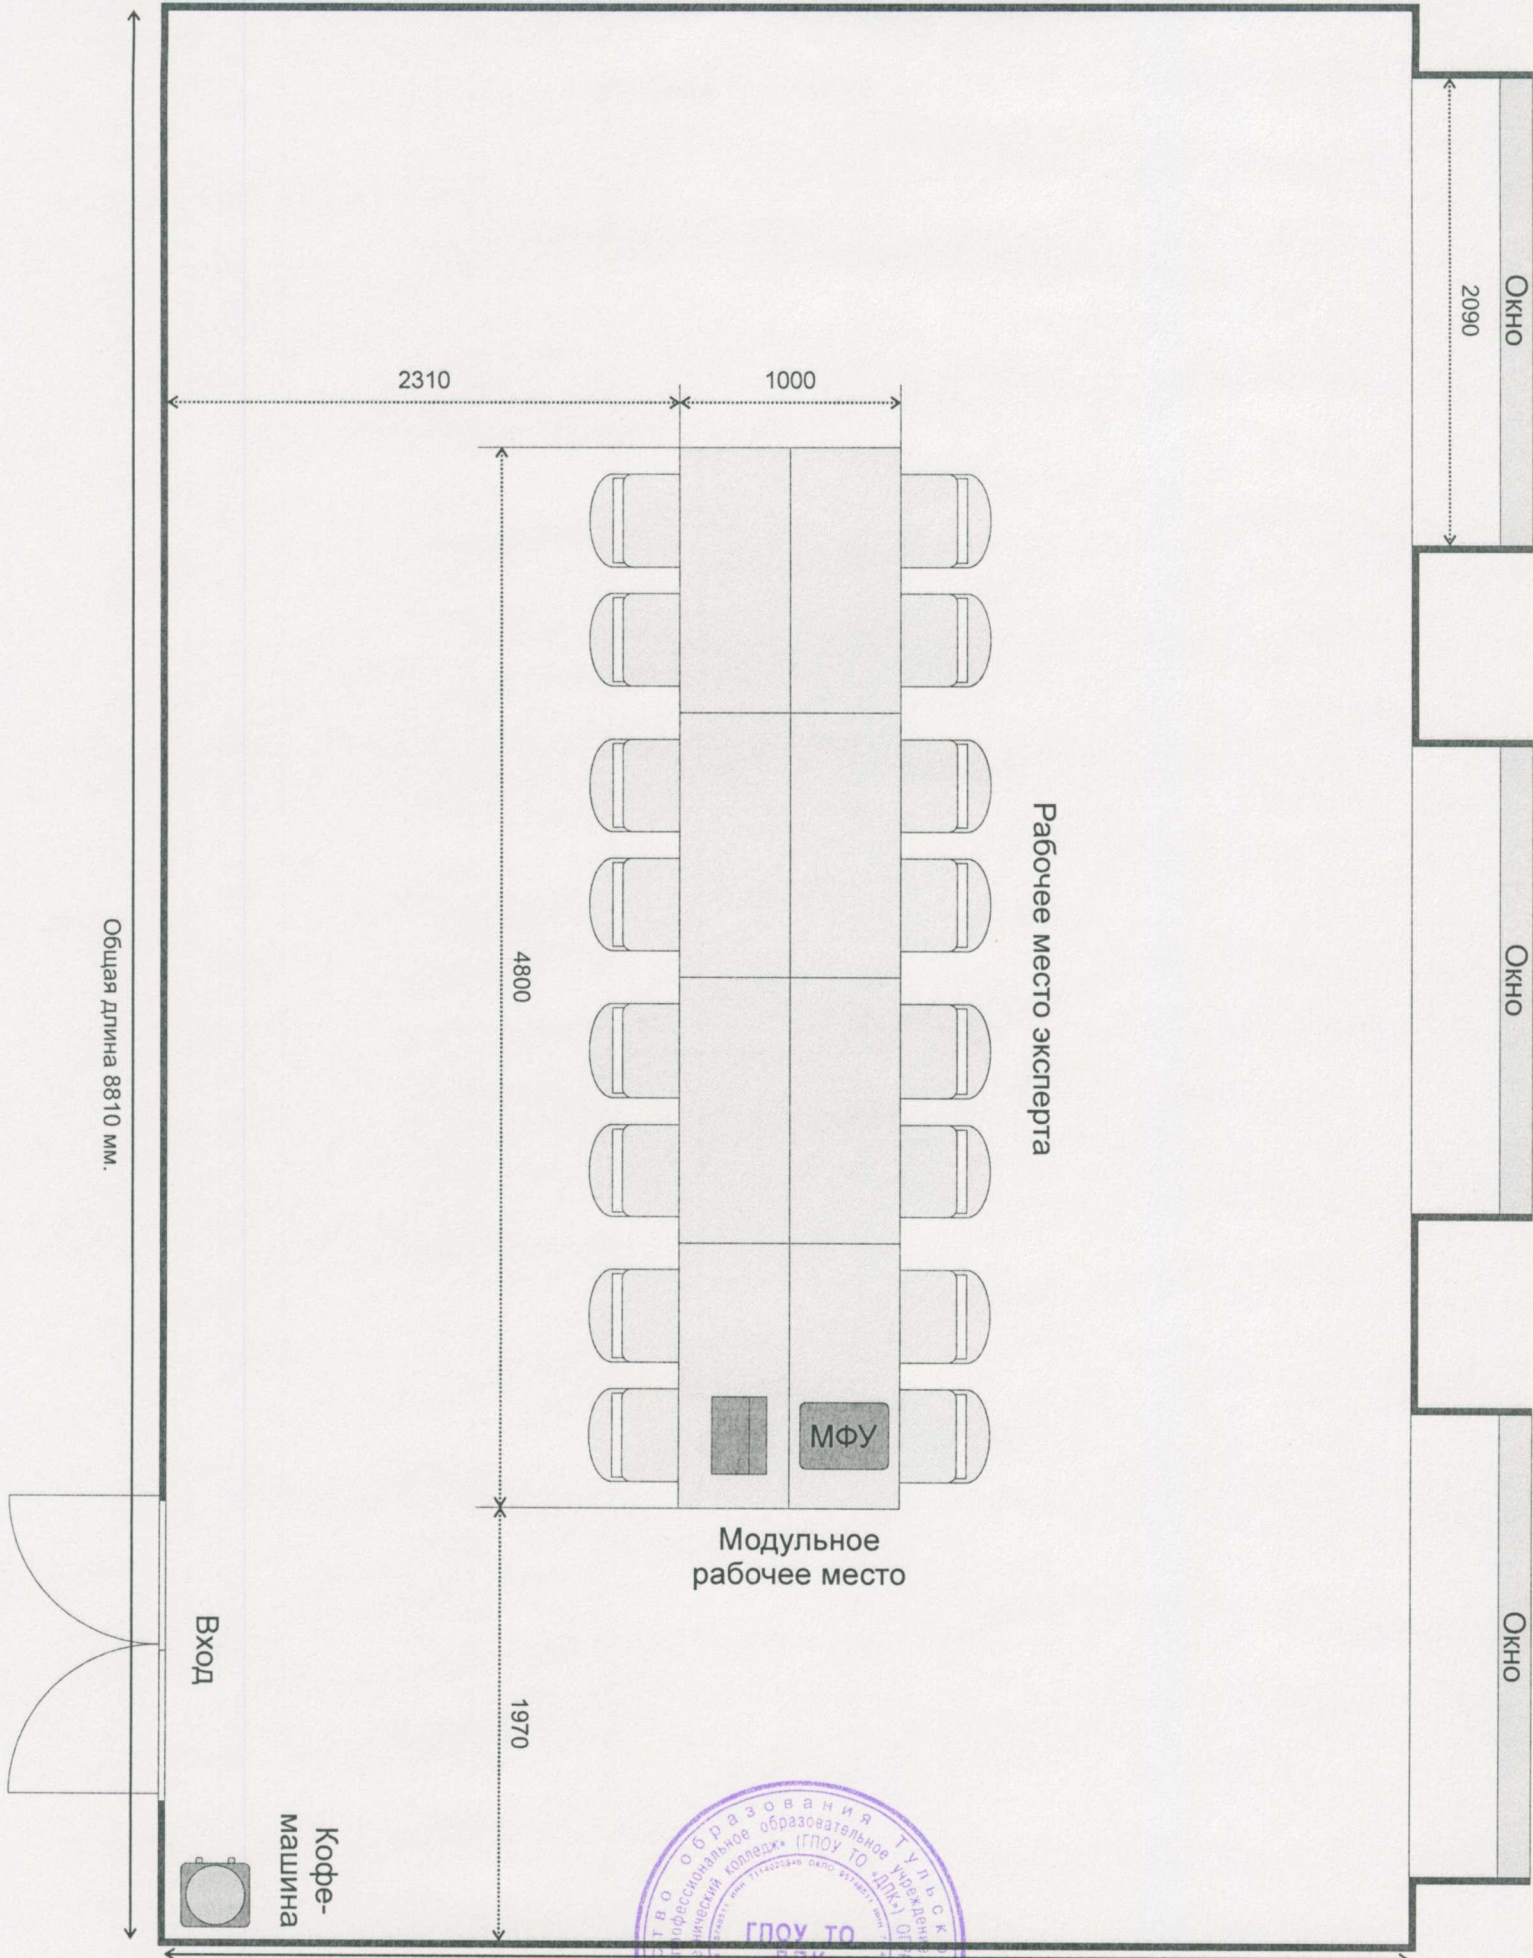

Общая длина 8810 мм.

Окно
2090

Окно

Окно

Вход

Кофе-
машина

Рабочее место эксперта

МФУ
Модульное
рабочее место

Общая ширина 5730 мм.

Директор ГПОУ ТО «ДПК»

/Т.А. Советова/

